




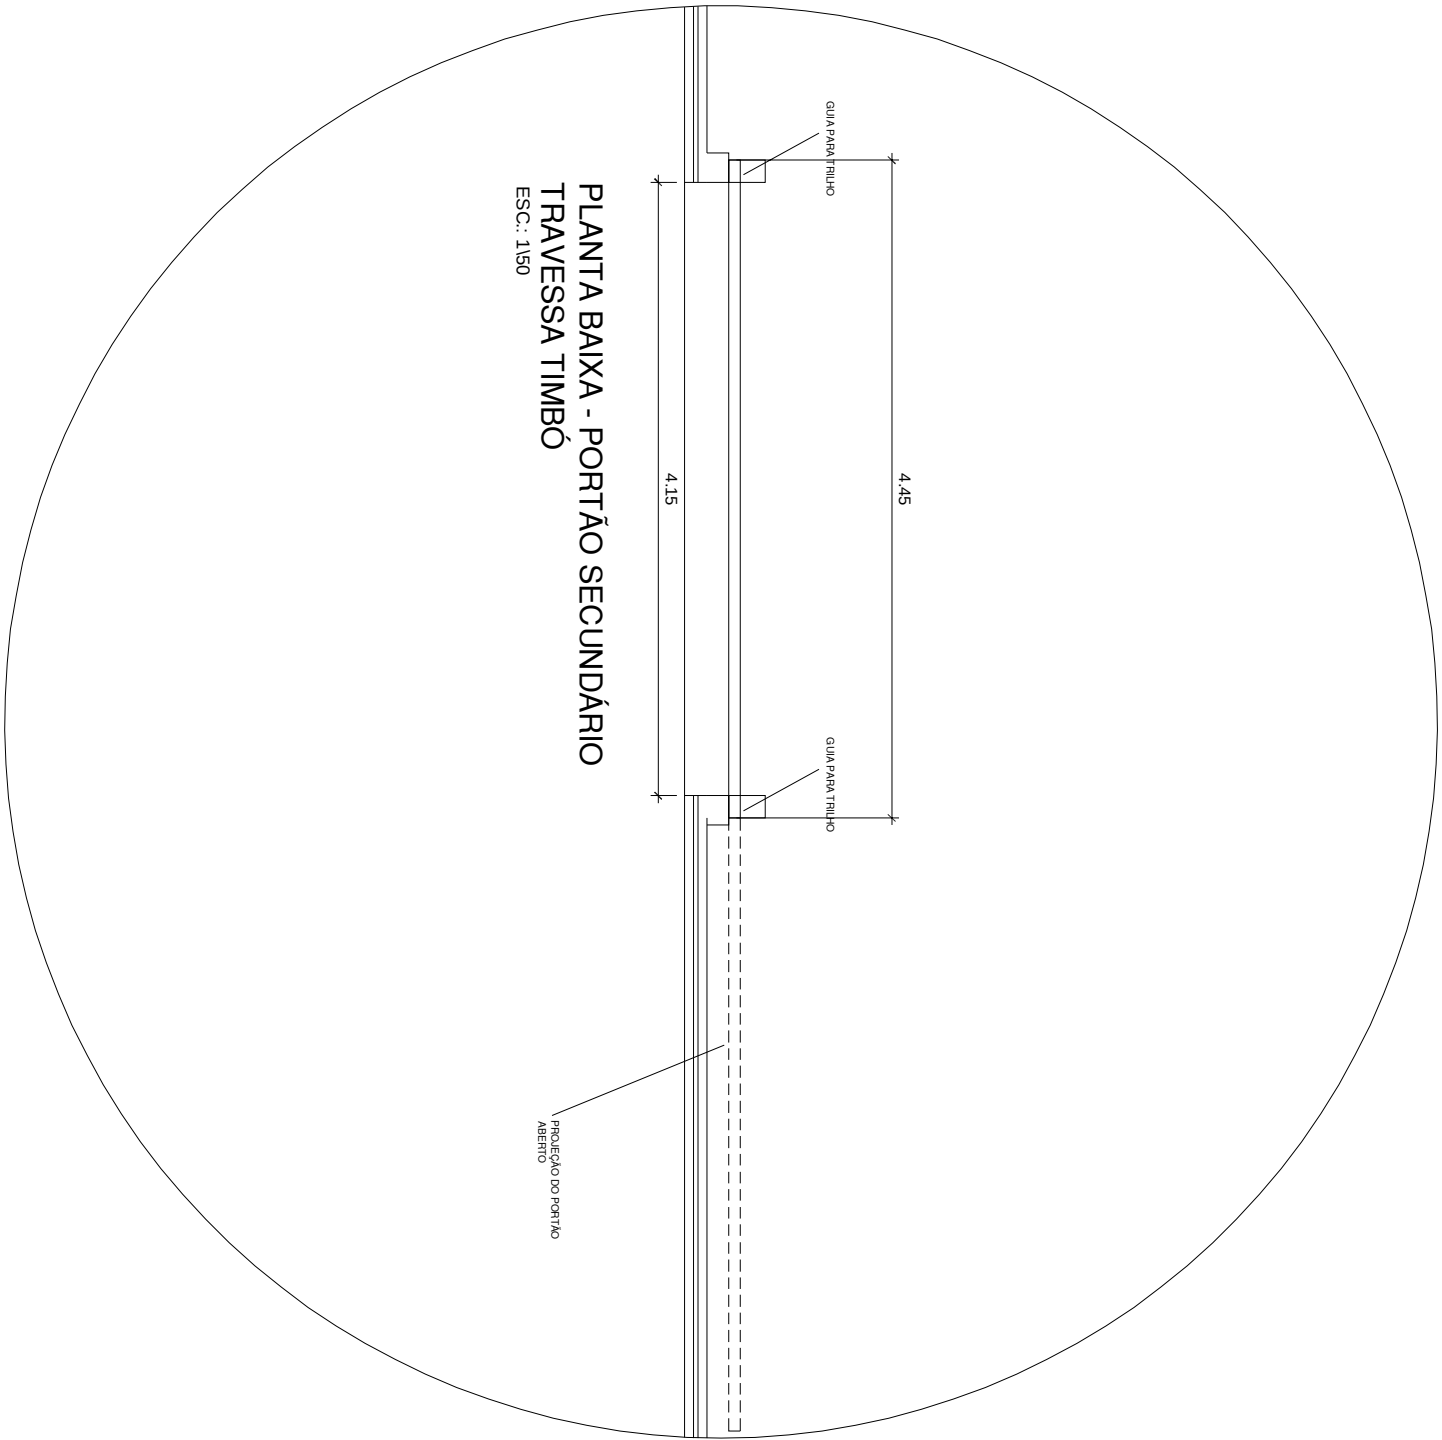


PLANTA BAIXA - PORTÃO SECUNDÁRIO
TRAVESSA TIMBÓ
ESC.: 1:50

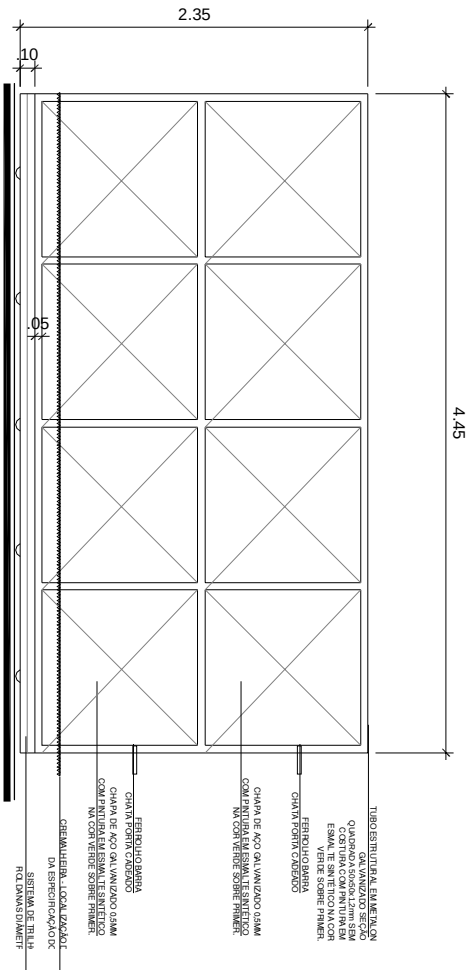

PLANTA BAIXA - PORTÃO SECUNDÁRIO
TRAVESSA TIMBÓ
ESC.: 1:50

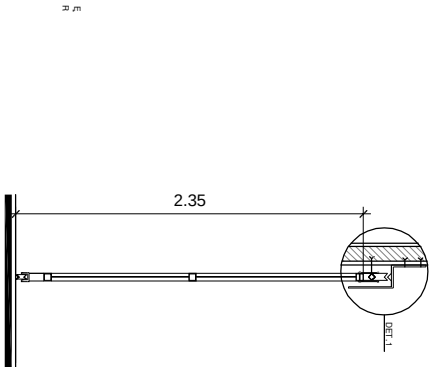

CORTE - PORTÃO
SECUNDÁRIO TIMBÓ
ESC.: 1:50

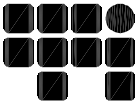

INSTITUTO FEDERAL
DO PARÁ

INSTITUTO FEDERAL DE EDUCAÇÃO, CIÊNCIA E TECNOLOGIA DO PARÁ - CAMPUS BELÉM

DESENHO
Modelo para confecção de portão

PRANCHA

DESENVOLVIMENTO
NÚCLEO TÉC. OBRAS

ESCALA
INDICADA

DATA
janeiro/ 2021

OP. CAD
LUCIANA MACEDO