



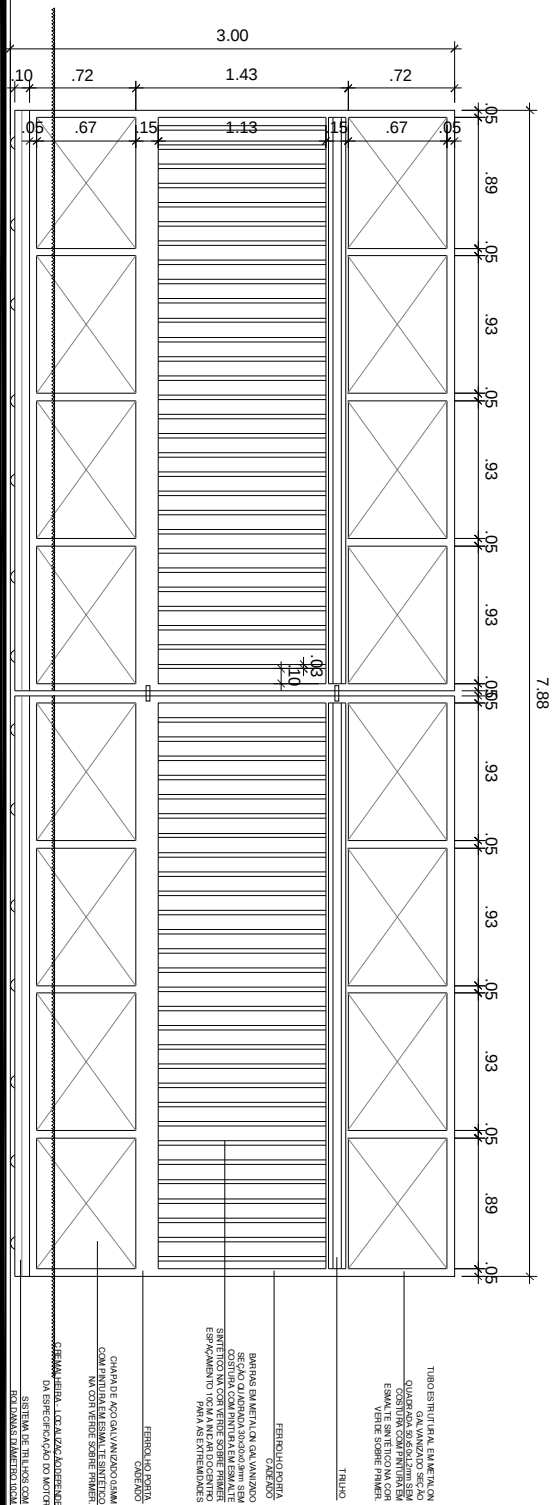


ELEVAÇÃO - PORTÃO DA GARAGEM

ESC: 1/50

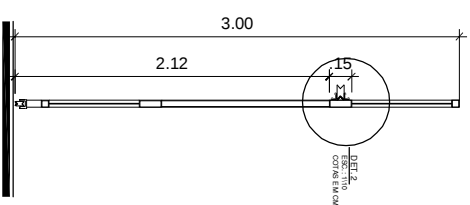

P2 - CORTE A
ESC.: 1/50

ESC: 1/50

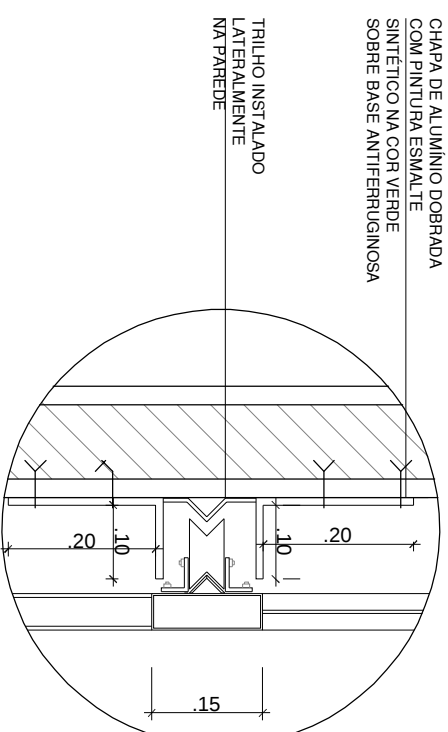

DET 2. GUIA TRILHO

ESC: 1/10

COTAS EM CM

 INSTITUTO FEDERAL PARÁ			INSTITUTO FEDERAL DE EDUCAÇÃO, CIÊNCIA E TECNOLOGIA DO PARÁ - CAMPUS BELÉM		
DESENHO Modelo para confecção de portão			PRANCHA 718		
DESENVOLVIMENTO NÚCLEO TÉCN. OBRAS	ESCALA INDICADA	DATA janeiro/ 2021	OP. CAD LUCIANA MACEDO		