

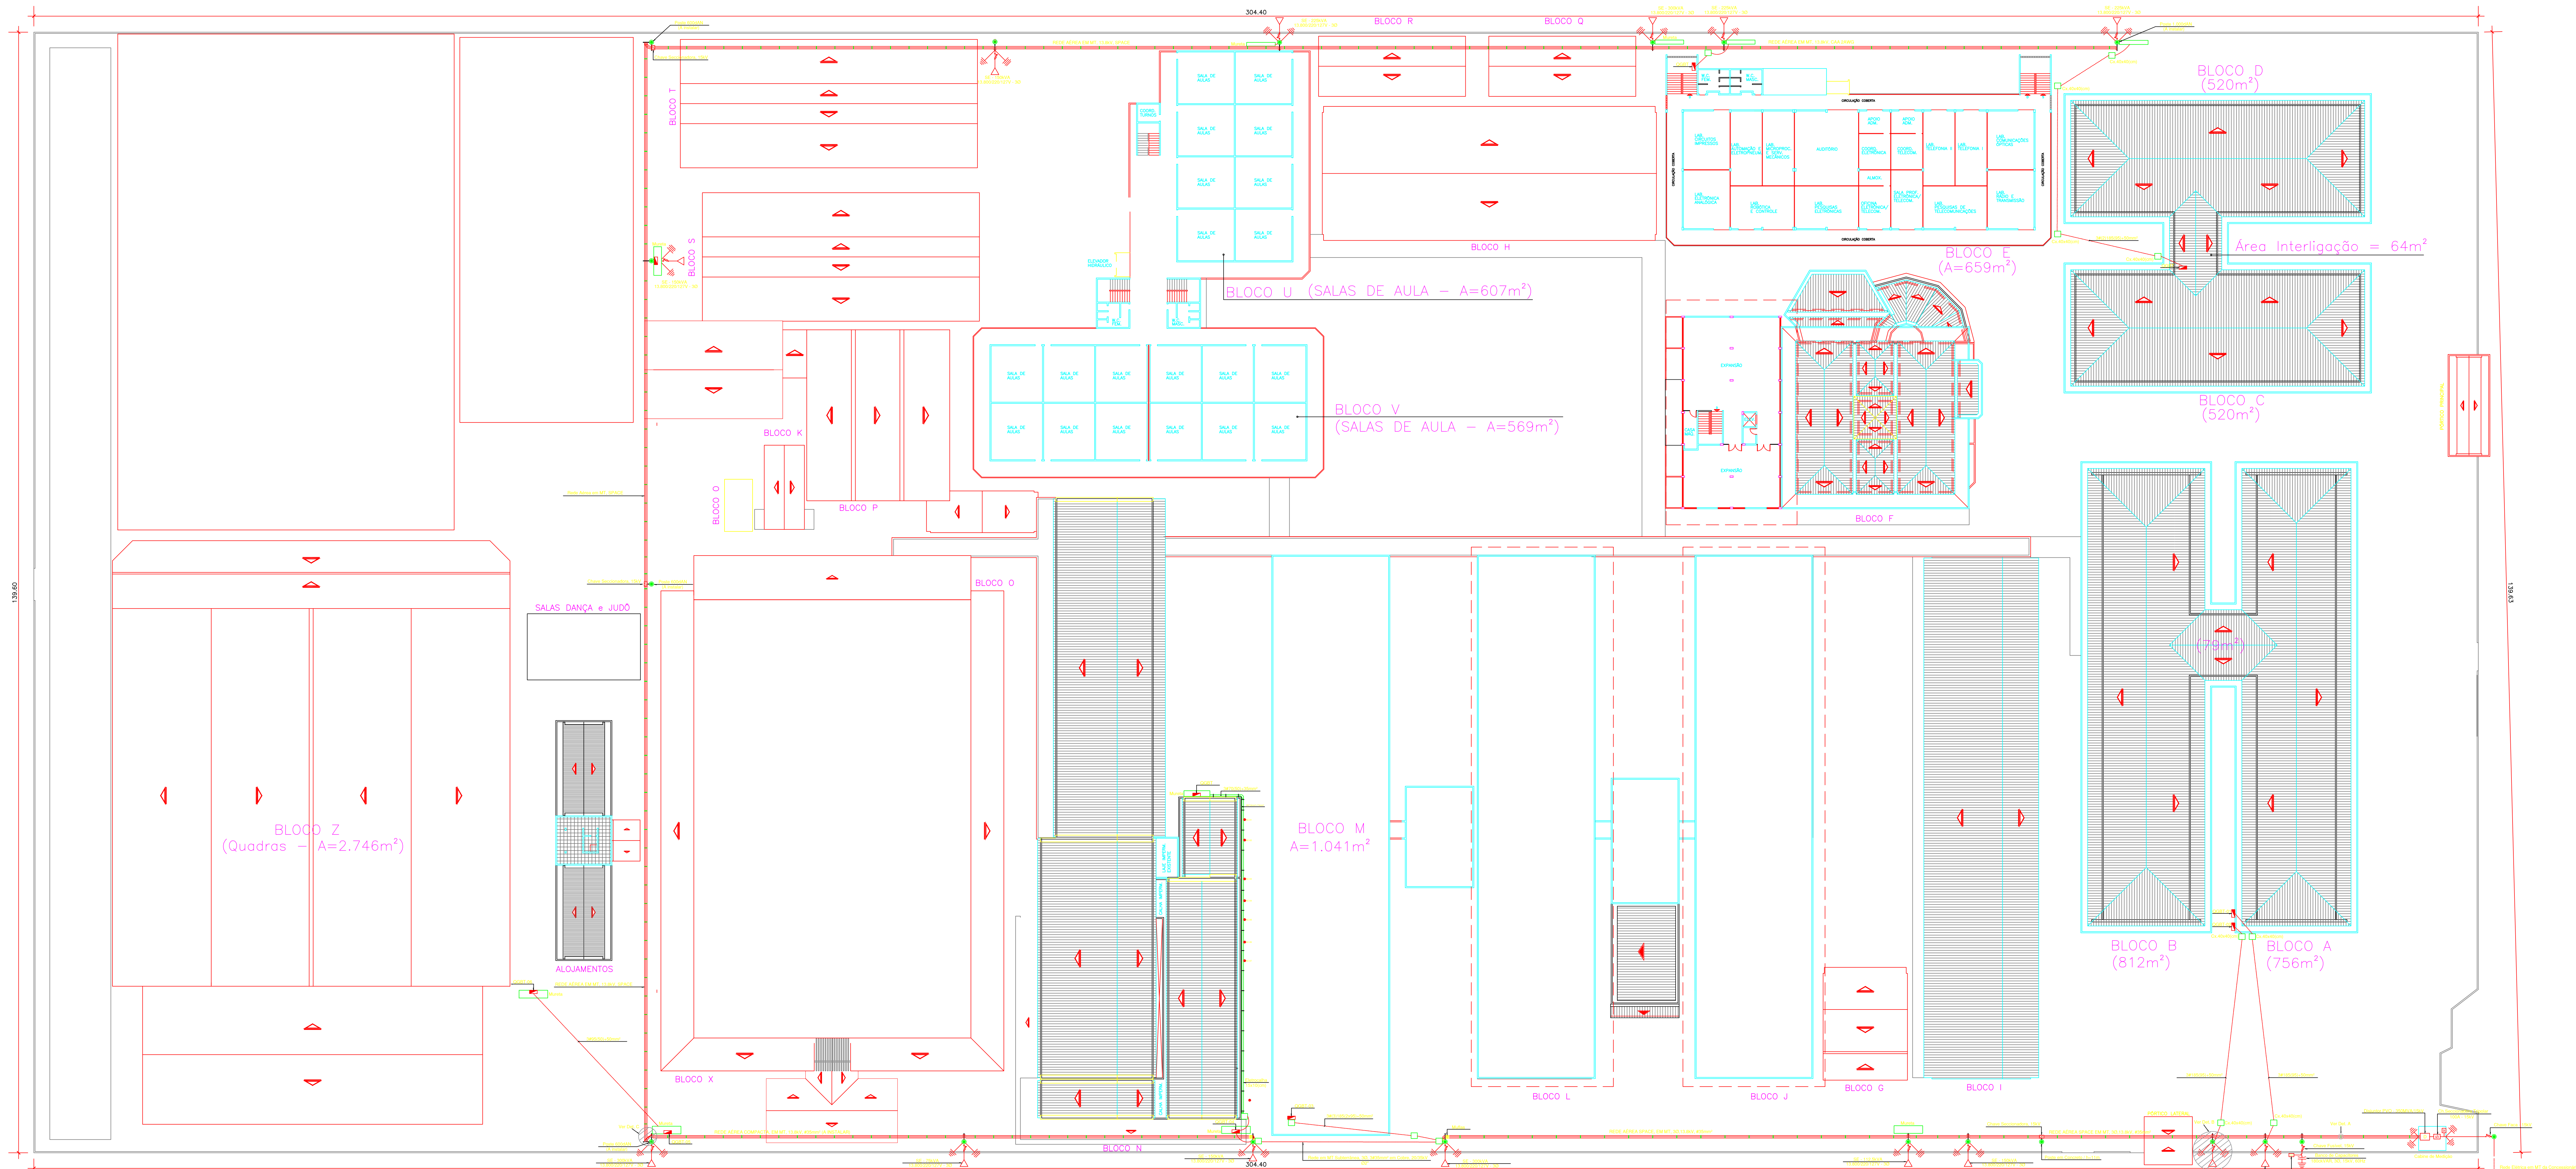


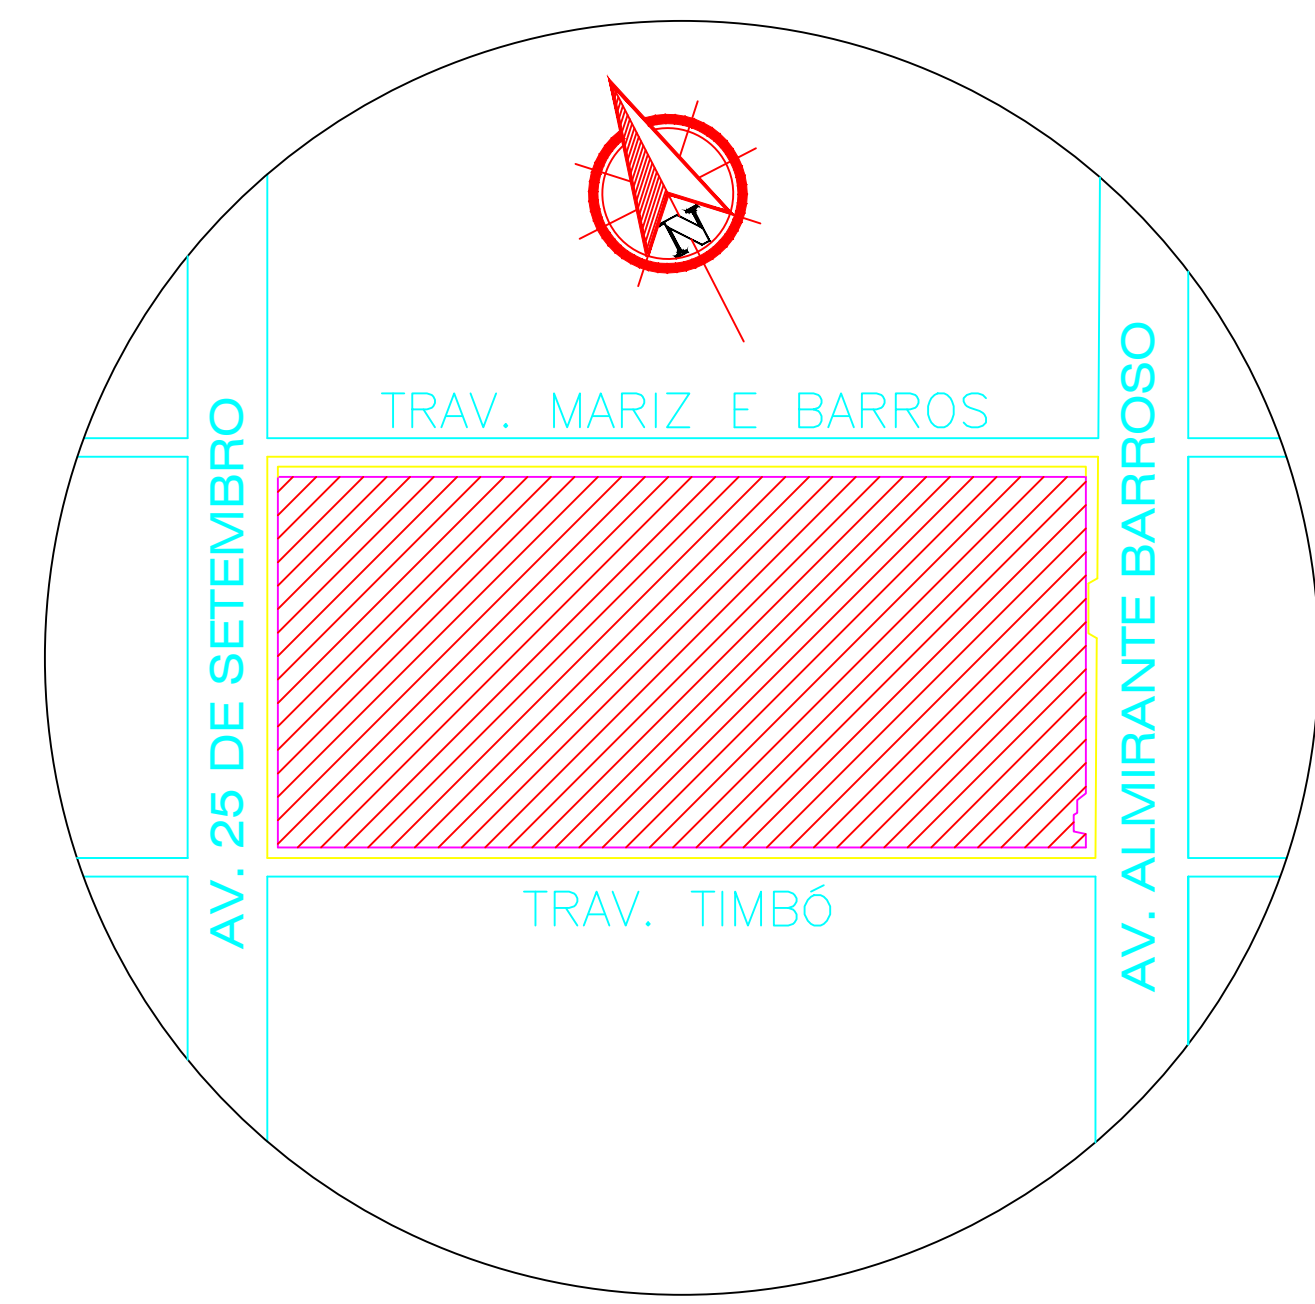

PLANTA GERAL DE URBANIZAÇÃO
ESC. 1/250

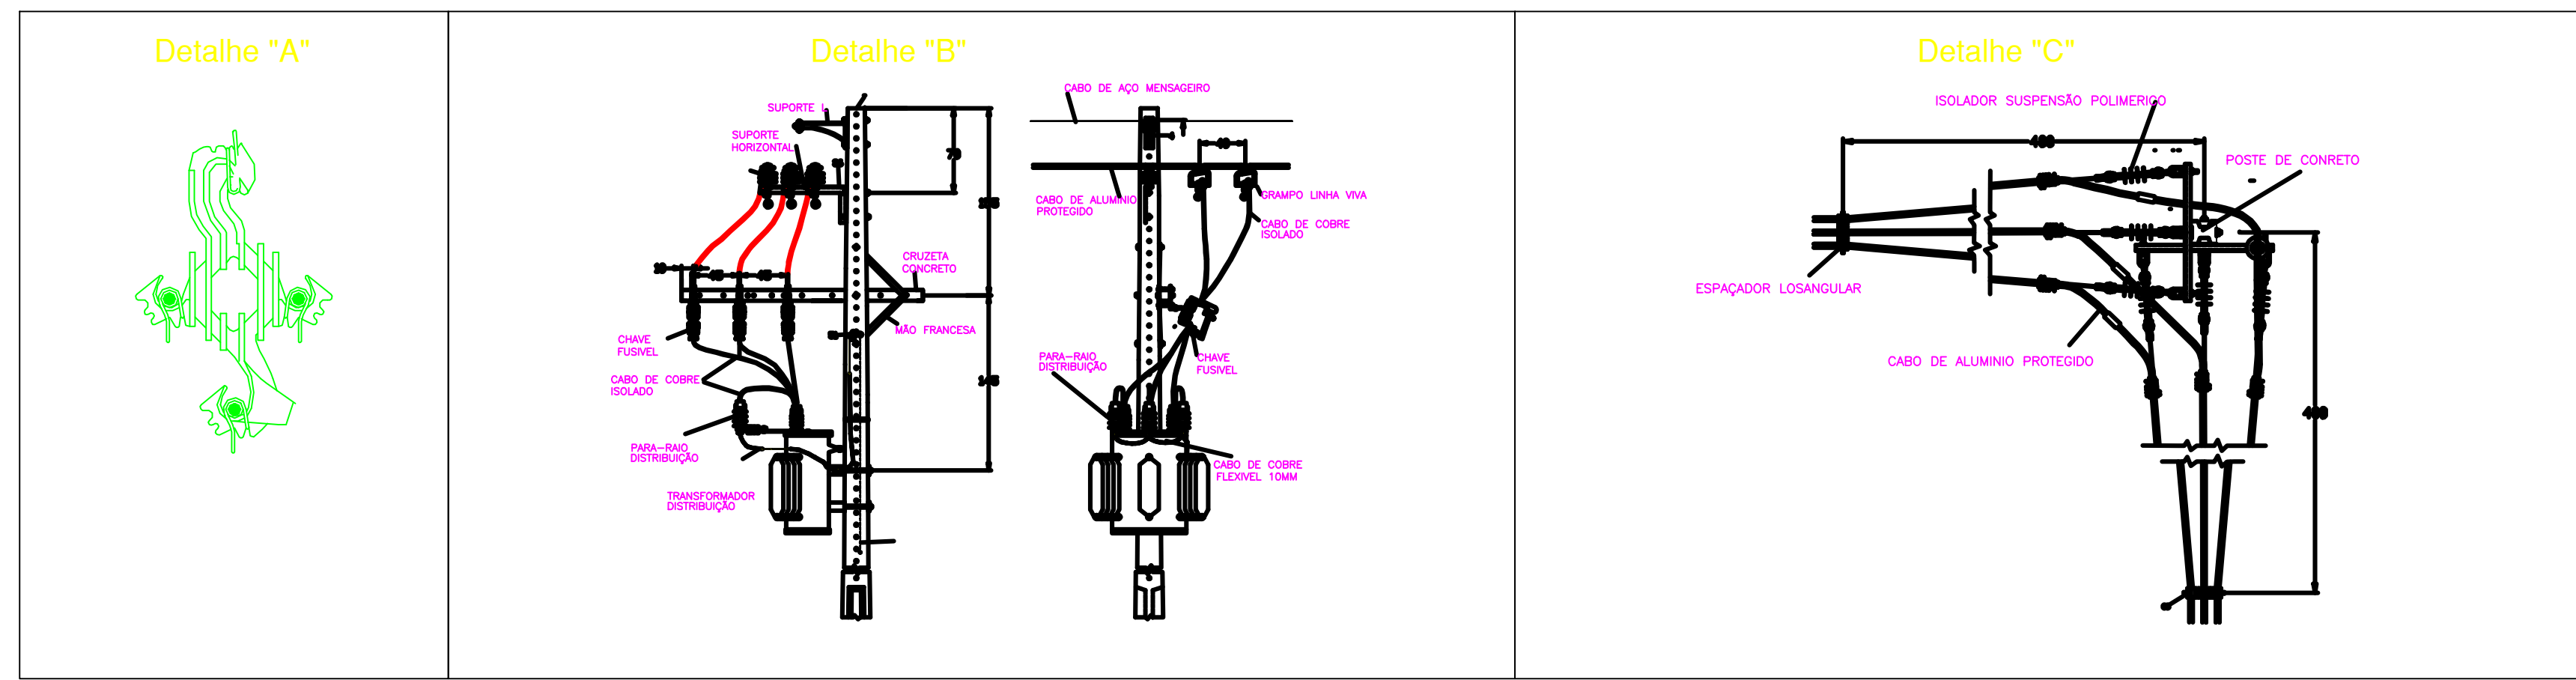

	INSTITUTO FEDERAL DE EDUCAÇÃO, CIÊNCIA E TECNOLOGIA DO PARÁ - CAMPUS BELÉM		
	PROJETO	REDE ELÉTRICA EM MÉDIA TENSÃO - CAMPUS BELÉM	
	DESENHO (S)	REDE ELÉTRICA AÉREA COMPACTA EM MÉDIA TENSÃO (13.8KV) DO IFPA CAMPUS BELÉM	
	DIRETOR	PROF. OTONI ROQUEIREDO	VISTO
AUTOR DO PROJETO	PROF. OTONI ROQUEIREDO	VISTO	PROJ. 01/03
ESCALA	REDE ELÉTRICA AÉREA COMPACTA EM MÉDIA TENSÃO (13.8KV) DO IFPA CAMPUS BELÉM	DATA	NOV/2020
REVISÃO	NOV/2020	OP. CAD	MARCELO RODRIGUES